

Zones Urbaines

- NJ Secteur naturel de parcs et jardins
- NE Secteur naturel d'équipements
- N Zone naturelle et forestière
- A Zone agricole
- UC Coeur du Chef-Lieu
- UH Coeur de hameau
- UD1 Périphérie avec densification
- UD2 Périphérie avec densification modérée
- UP1 Périphérie au développement limité
- UP2 Périphérie au développement limité à l'existant
- UJ Secteur urbain de parcs et jardins
- UI Zones d'activité économique à vocation industrielle et artisanale
- UE Zones urbaines à vocation d'équipement public
- UR Zones d'activités spécialisées réservée aux voiries
- 1AUD2 1AUD2

Prescriptions surfaciues


- Espace boisé classé
- Emplacement réservé
- Secteur comportant des orientations d'aménagement et de programmation (OAP)

Informations surfaciues

- Coup parti
- Zone rouge du PPRN

Informations Cadastreles

- Batiments
- Cadastre

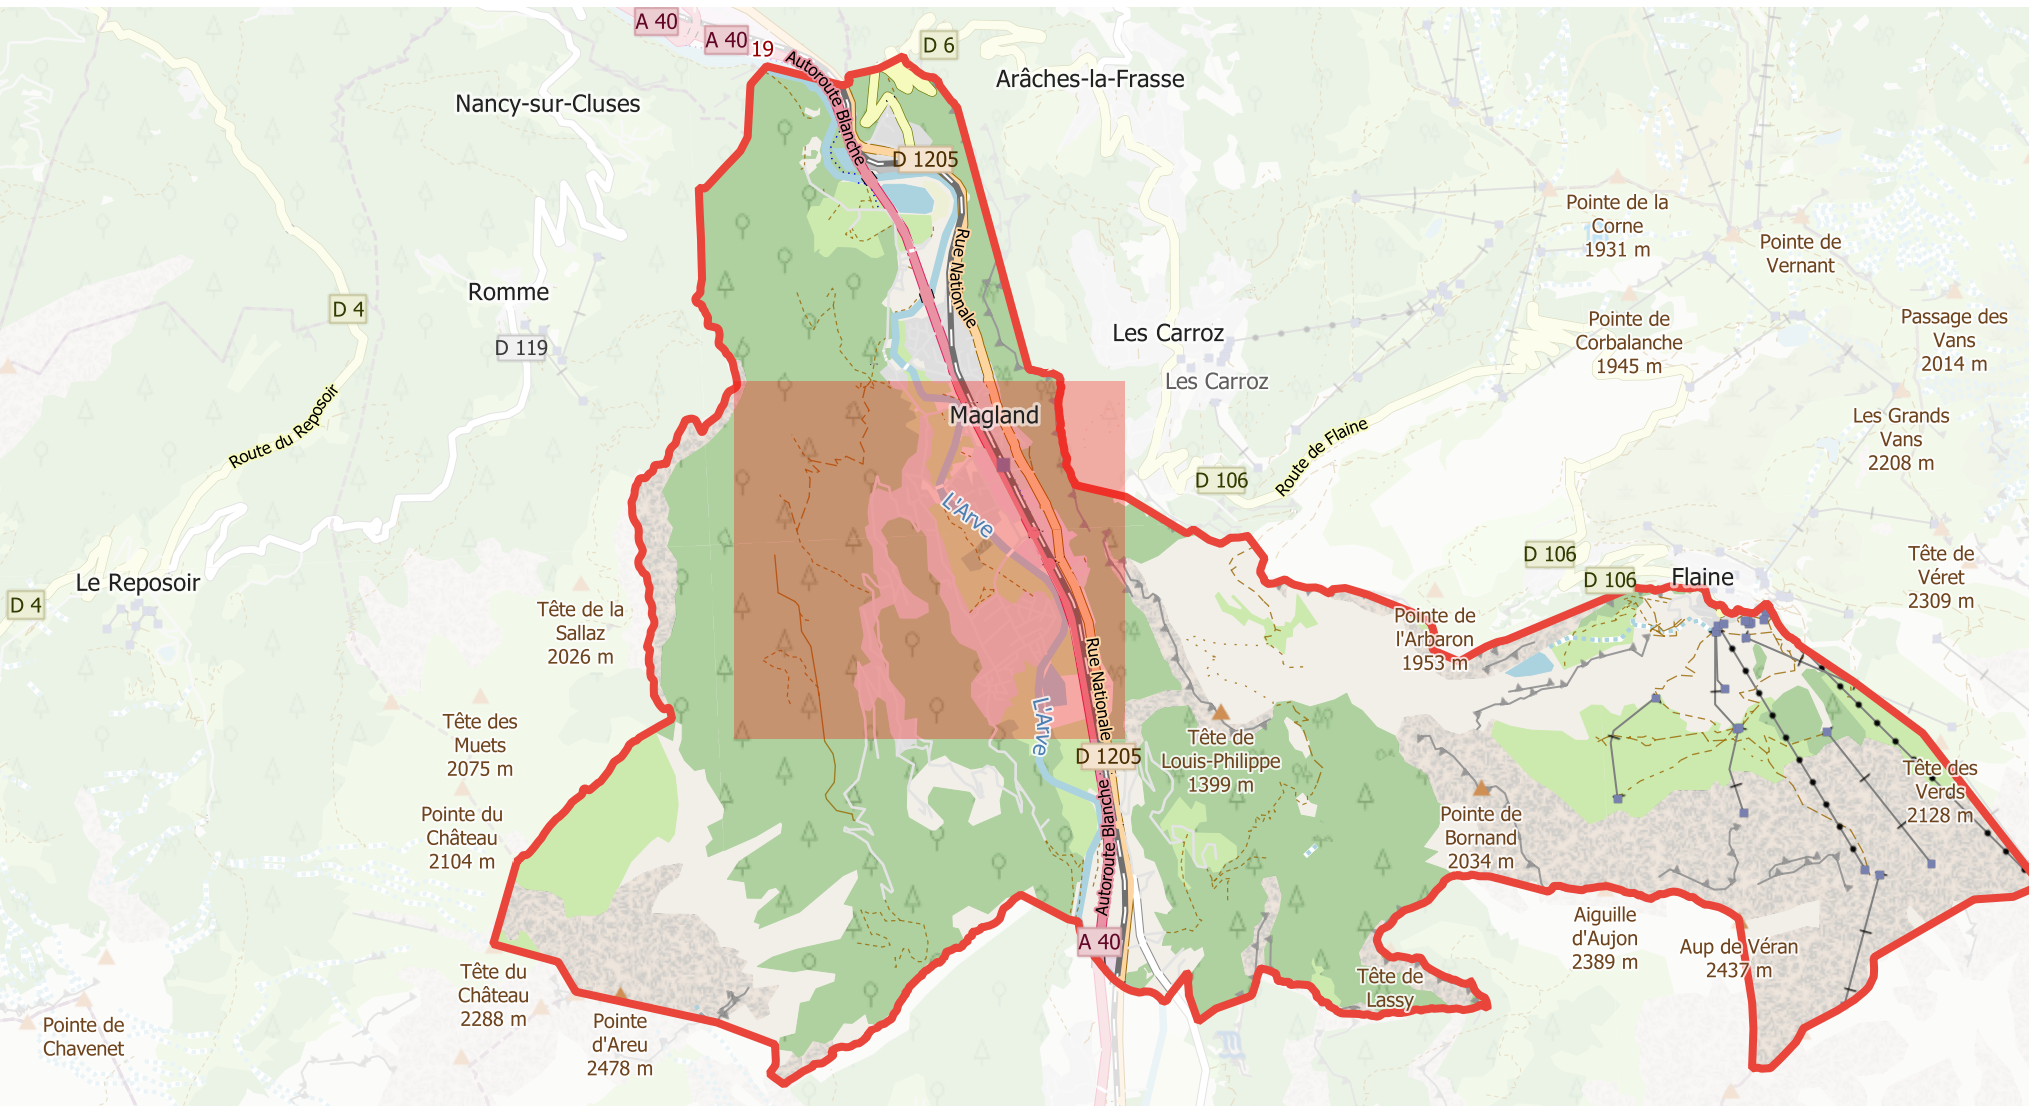

Projet de zonage - V16
Document de travail provisoire pour la concetation



Zoom espaces Urbains - Hors Flaine

1:3000



URBANISTES :
Espaces&Mutations

